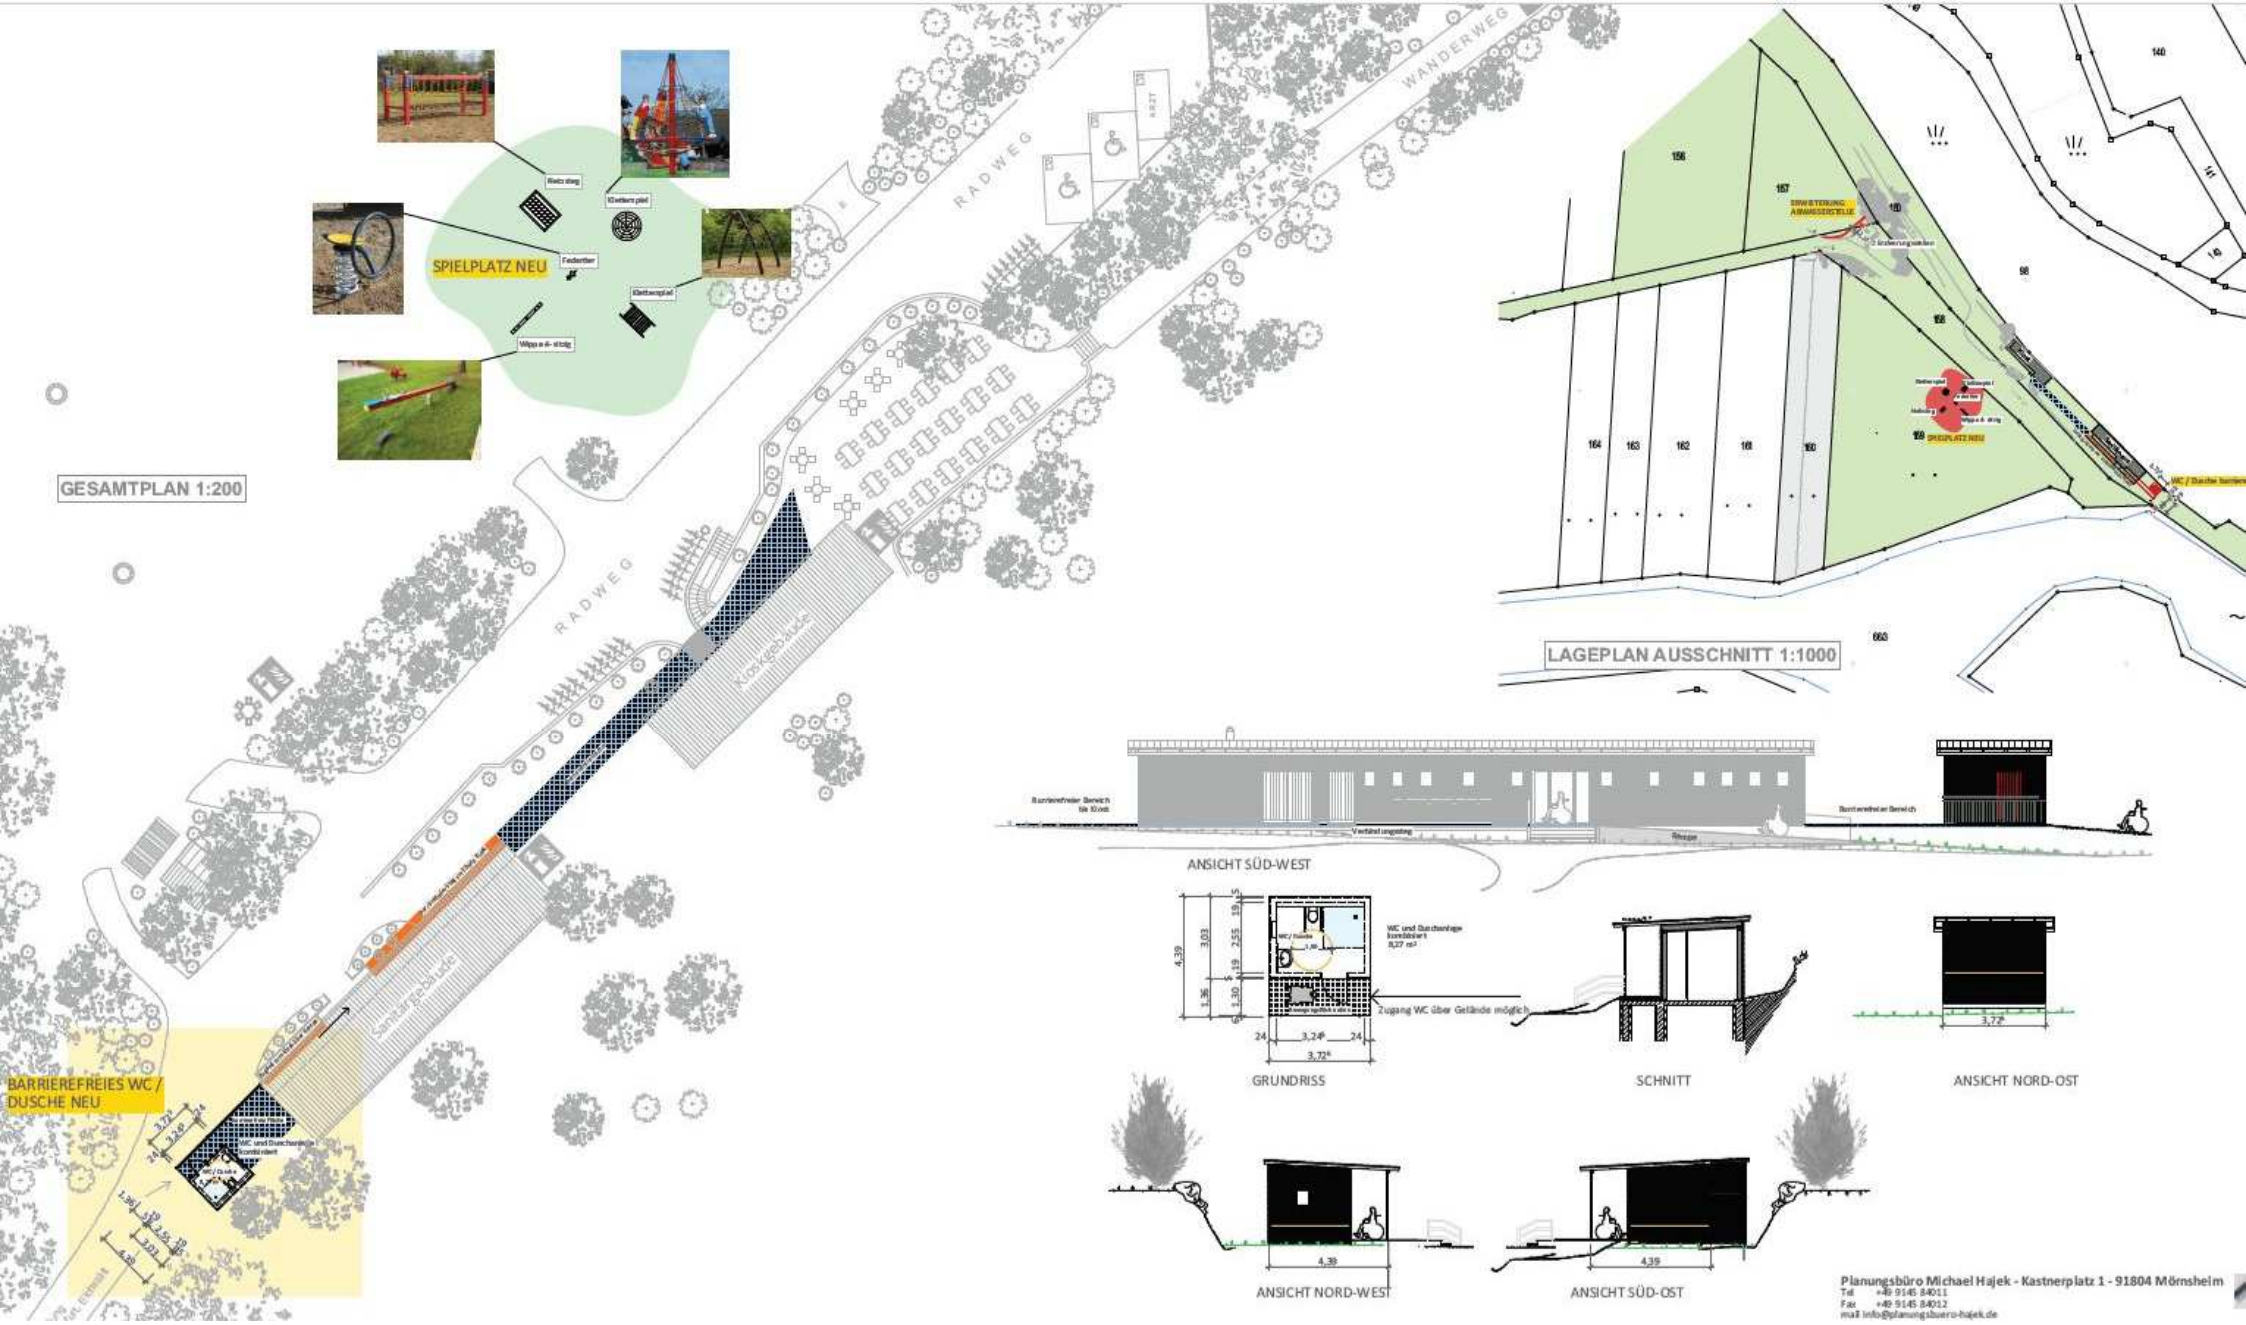
GESAMTPLAN 1:200
SPIELPLATZ NEU
Netzsteg
Kletterspiel
Federtier
Kletterspiel
Wippe 4-sitzig
RADWEG
WANDERWEG
Klockgebäude
Sanitärgebäude
BARRIEREFREIES WC / DUSCHE NEU
LAGEPLAN AUSSCHNITT 1:1000
SPIELPLATZ NEU
ANSICHT SÜD-WEST
GRUNDRISS
SCHNITT
ANSICHT NORD-OST
ANSICHT NORD-WEST
ANSICHT SÜD-OST
Zugang WC über Gelände möglich
Planungsbüro Michael Hajek - Kastnerplatz 1 - 91804 Mörnsheim
Tel +49 9145 84011
Fax +49 9145 84012
mail info@planungsbuero-hajek.de